


**PORTE D'ENTREE
ENTRY DOOR**

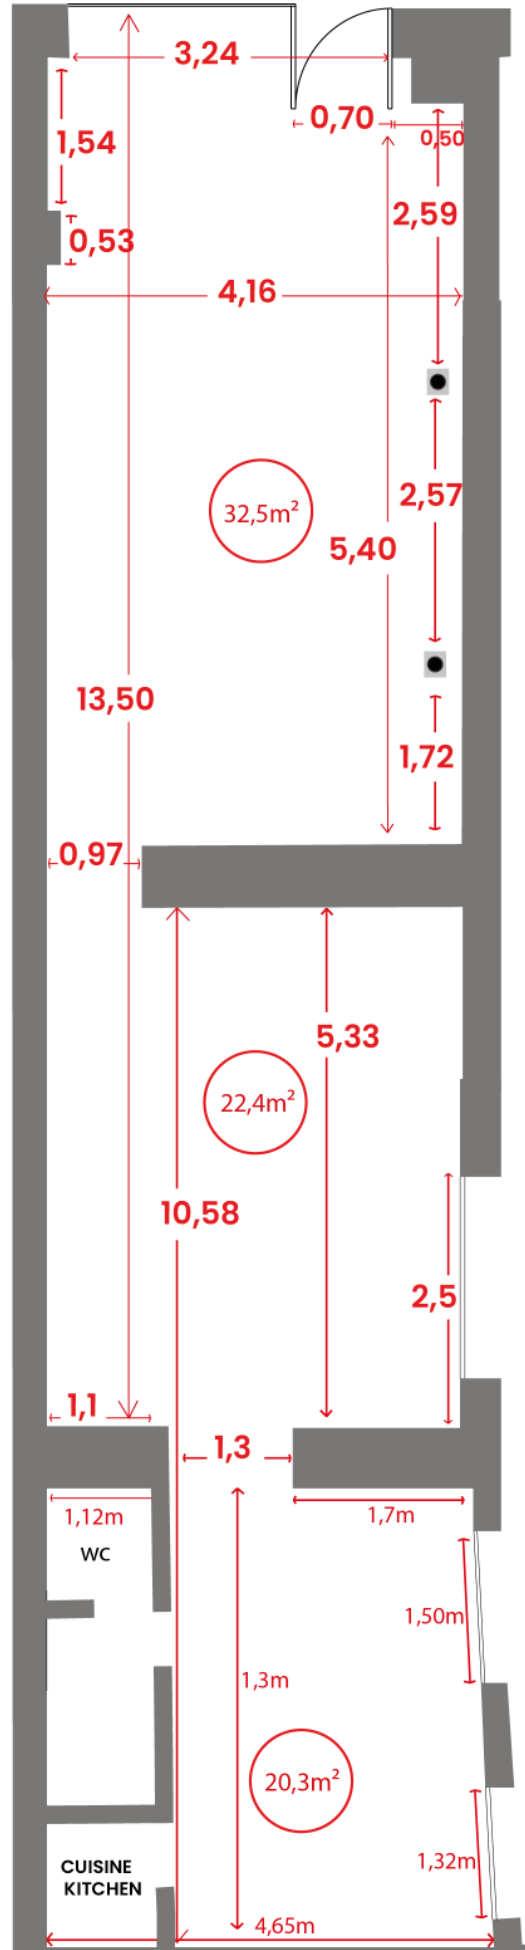



FACADE RUE

porte en verre

profile en acier
peint gris inox
RAL 9006
ultra fin (4cm)

COUPE

coffrage bois
peint couleur noir
RAL 7021

RUECHAPON

immeuble voisin

4,15

4,35

4,80